


Gjeldene situasjon:



Nytt forslag:

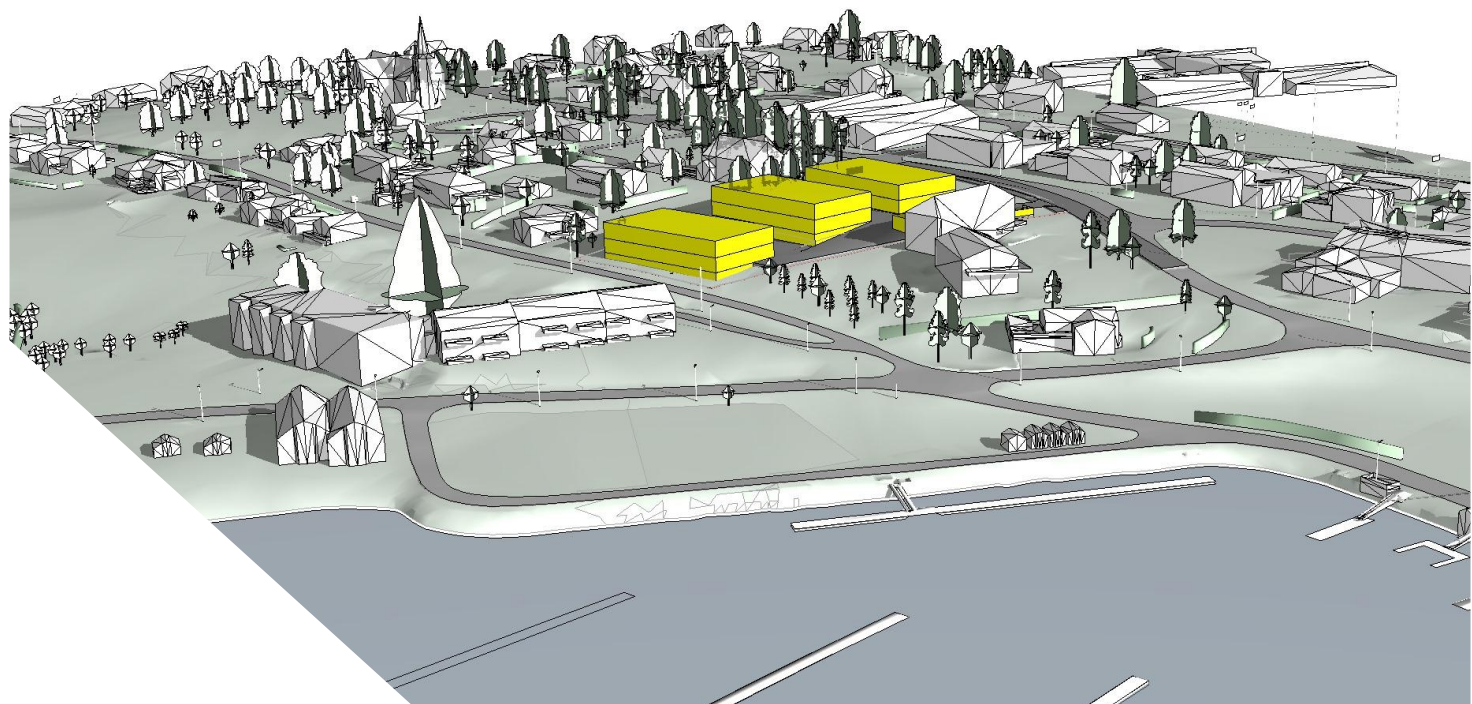

Prosjekt:		Kontroll prosjekt:	
Detaljregulering Movegen 27		Sign.:	Kontroll:
		KWL	KWL
Tiltakshaver:		Gnr./Bnr./Festenr.:	
Nesna Drift AS		57/291	
Kirkebakken 9			
8700 Nesna			
Prosjekterende:			
Lilleby Tegnekontor AS			
Hustadlandet 197			
7670 Inderøy			
© Alle rettigheter tilhører utførende for prosjektering, kopiering eller bruk av disse tegningene er forbudt uten skriftlig samtykke		Dato:	
		20.11.2023	
Tegning:		Målestokk:	
3D-studie forslag endring Persp1			
og 2		Tegningsnr.:	Rev.:
			.