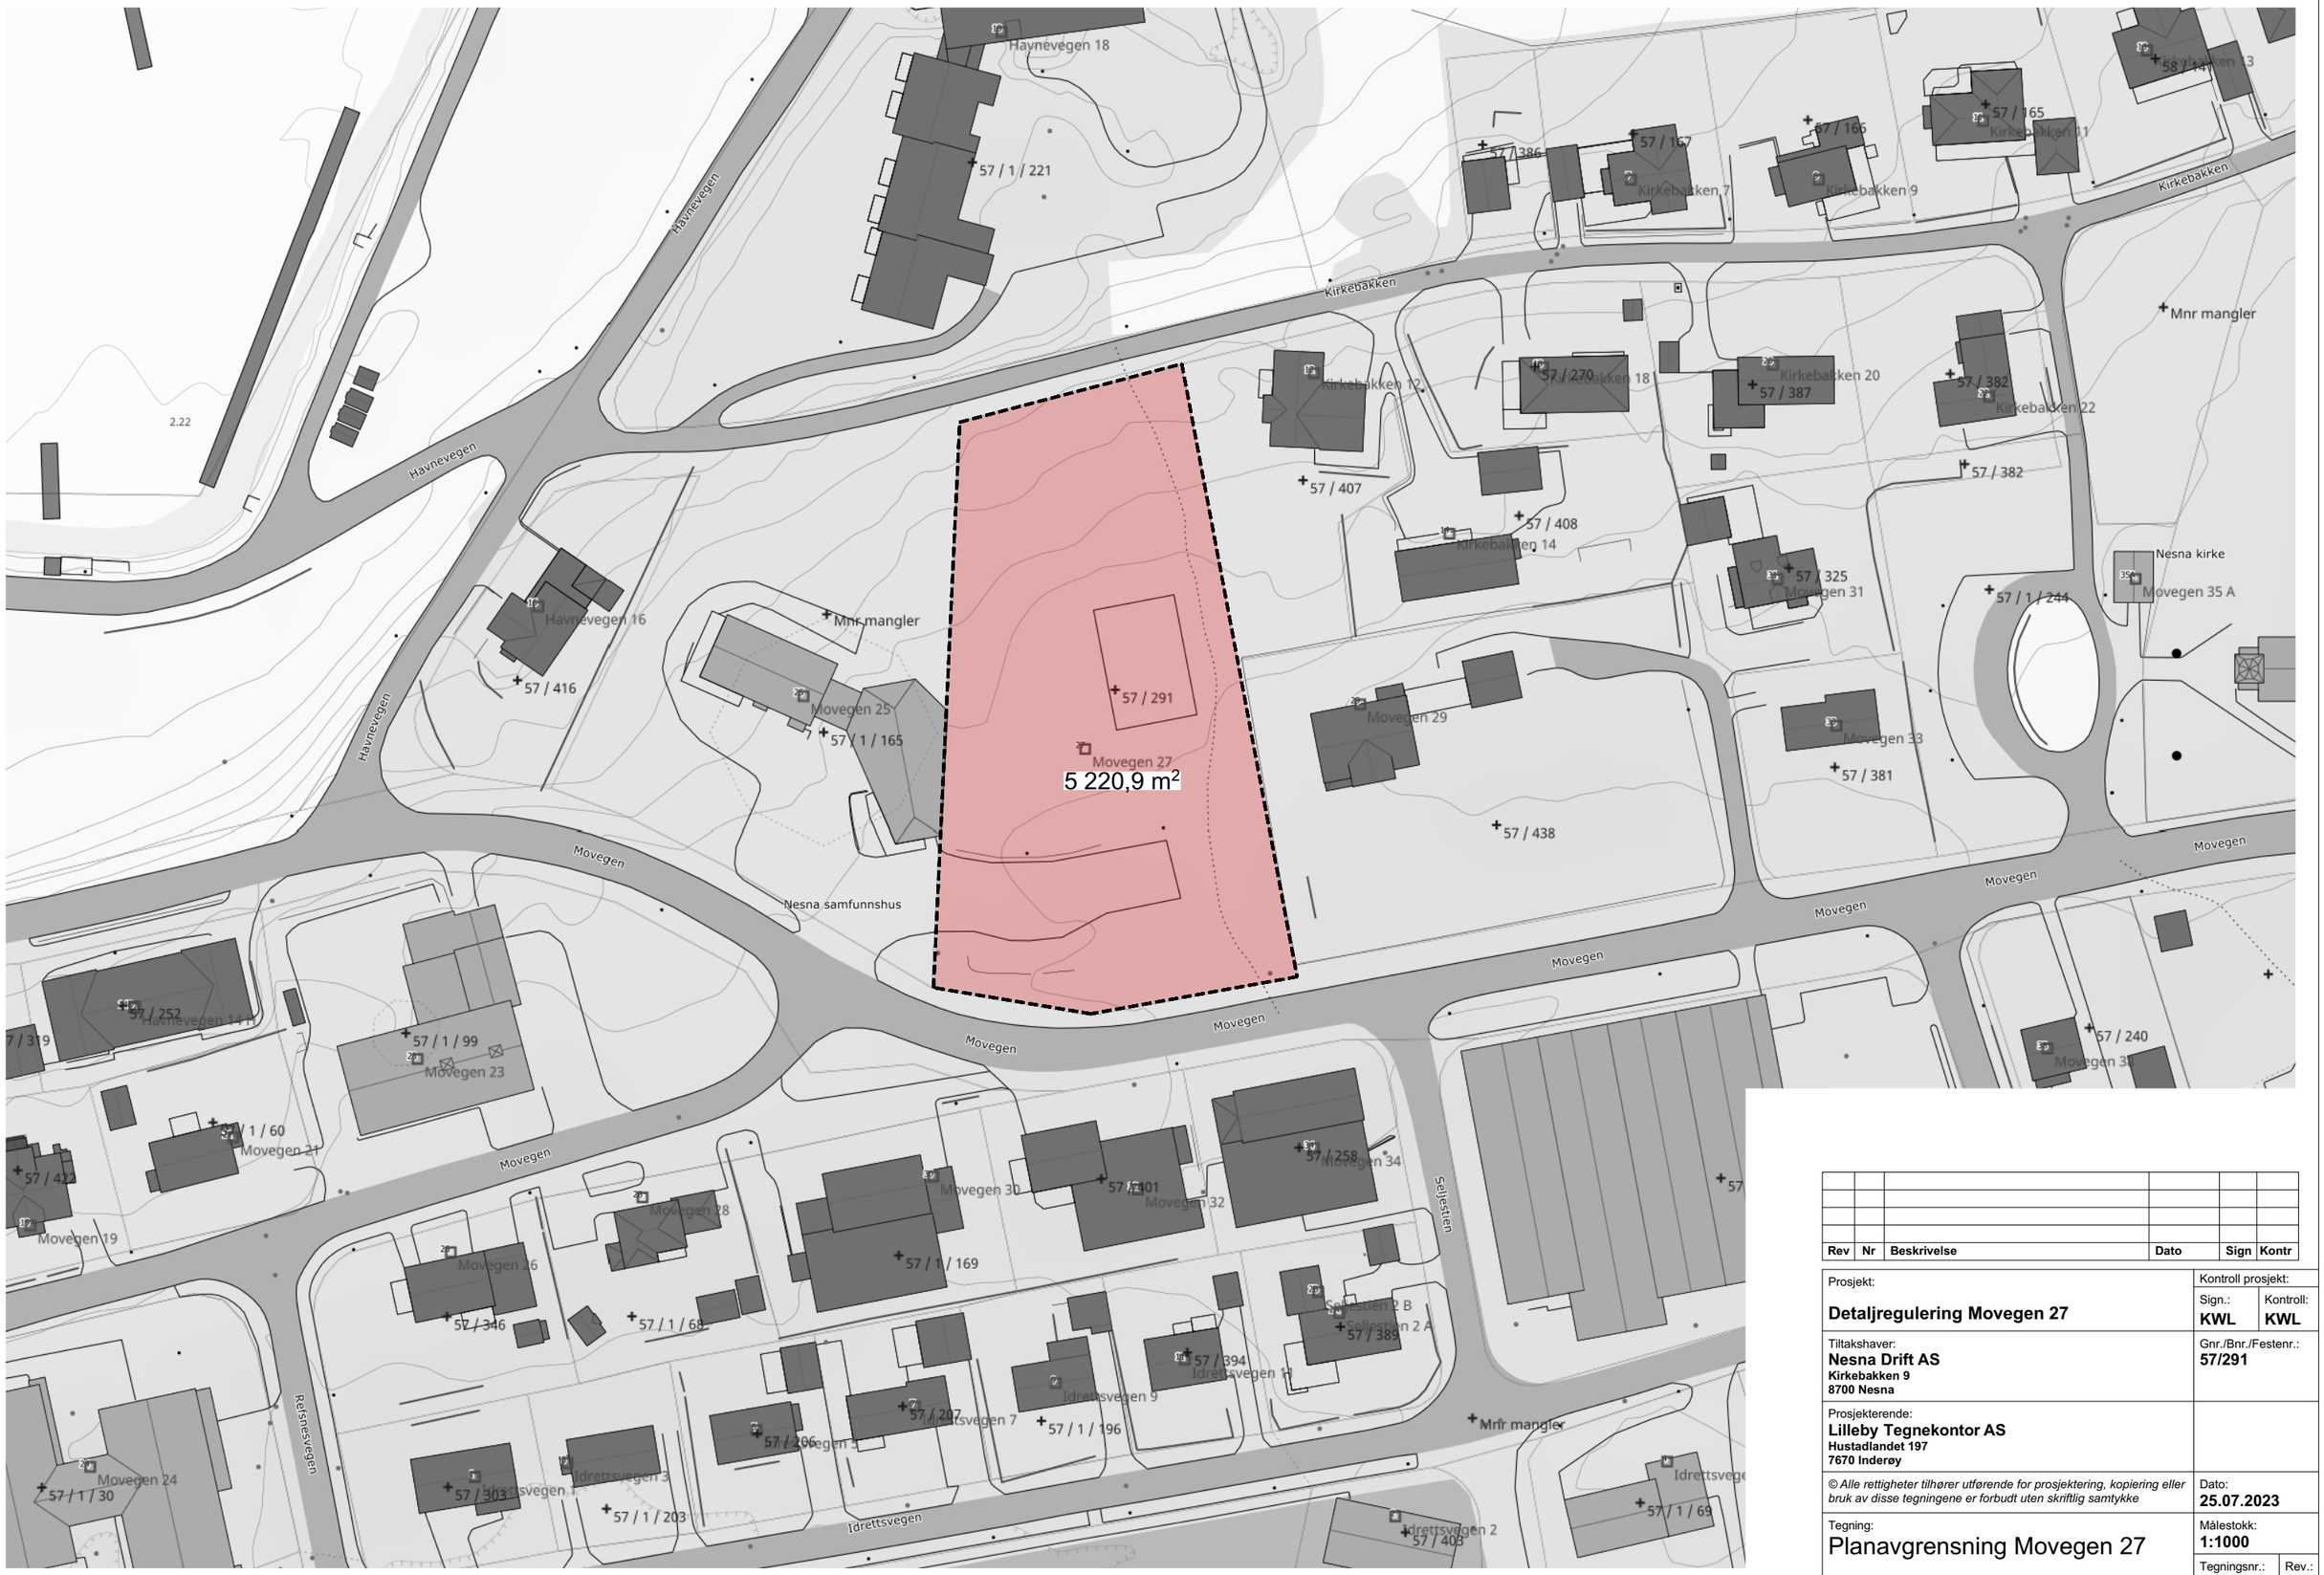

Rev	Nr	Beskrivelse	Dato	Sign	Kontr

Prosjekt: **Detaljregulering Movegen 27**	Kontroll prosjekt: Sign.: **KWL** Kontroll: **KWL**
Tiltakshaver: **Nesna Drift AS** **Kirkebakken 9** **8700 Nesna**	Gnr./Bnr./Festenr.: **57/291**
Prosjekterende: **Lilleby Tegnekontor AS** **Hustadlandet 197** **7670 Inderøy**	
© Alle rettigheter tilhører utførende for prosjektering, kopiering eller bruk av disse tegningene er forbudt uten skriftlig samtykke	Dato: **25.07.2023**
Tegning: Planavgrensning Movegen 27	Målestokk: **1:1000** Tegningsnr.: Rev.: .