

Røsund
v/skipper

Tomma, 14.11.2022

REGULERINGSPLAN GABBRO NOR AS PÅ TOMMA, MOLO

Ref. samtale under overfarten Nesna-Tomma 14.11.2022

Gabbro Nor AS er som sagt i ferd med å ferdigstille en ny, utvidet reguleringsplan ved fergekaia på Tomma. I den forbindelsen har vi også tatt med etablering av en molo, se vedlagte skisse. Bakgrunnen for denne moloen er å bidra til å få en mer skjermet hamn både for fergetrafikk og båthavna innenfor. I spesielle vindretninger kan det som kjent være problematisk å komme til med ferga samt at den ligger her på nattestid og etter det vi forstår kan det være vanskelig for mannskapet og få rolige forhold for å sove.

Vi har fått foretatt sjøbunnskartlegging og geologiske vurderinger og slik den nå er inntegnet vil hele moloen bli anlagt på fjell. Moloen er foreløpig inntegnet med ca. 50 m. lengde, men kan ved realisering blir noe kortere.

I høringsuttalelsen fra Statens Veivesen har de ingen innvendinger på vårt forslag, mens Nordland Fylkeskommune ber oss om å ha dialog med de som driver fergesambandet og at de får uttale seg om planen.

Gabbro Nor AS er ikke avhengig av denne moloen i sin drift, men ser fordeler med denne. Vi vil nok også være avhengig av at Statens Veivesen og/eller Nordland Fylkeskommune bidrar i et spleiselag hvis denne skal realiseres.

Vi håper dere kan se på planen og sende oss en tilbakemelding om rederiet sine synspunkter på vårt forslag om etablering av molo.

Med vennlig hilsen

Gabbro Nor AS




Stian Fuglstad

Daglig leder

Mobil: 977 51367

E-post: stian@gabbronor.com

Vedlegg: Kartskisse av molo

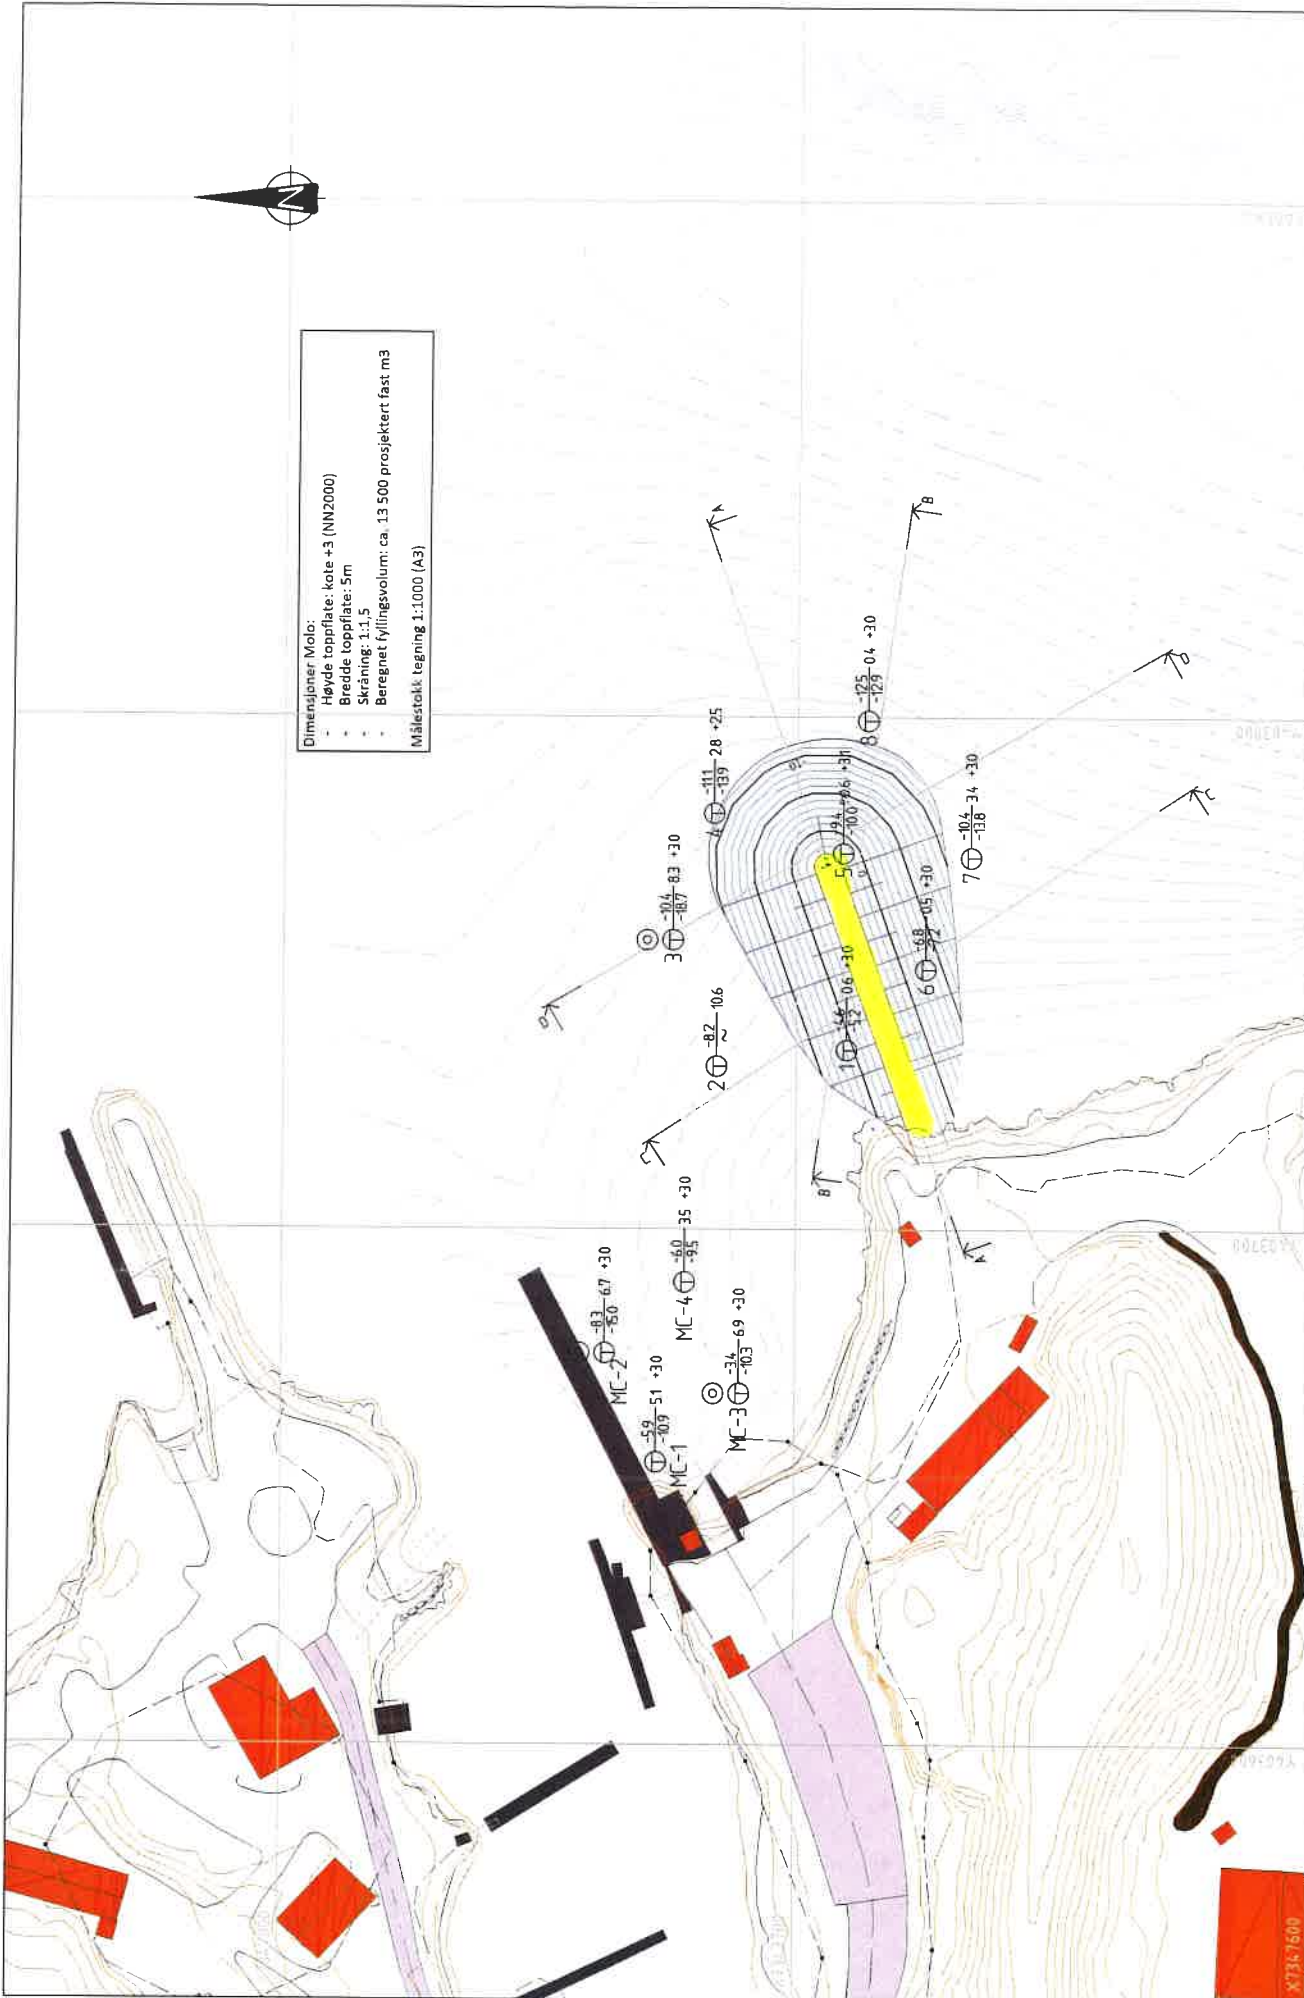

Dimensjoner Molde:

- Høyde toppflate: kote +3 (NN2000)
- Brekke toppflate: 5m
- Skråning: 1:1,5
- Beregnet fyllingsvolum: ca. 13 500 prosjektert fast; m3

Målestokk tegning 1:1000 (A3)

TEGNINGSSTATUS		OPDRAGSGIVER		DR. TECHN. OLAV OLSEN		BLAD NR.	AV
0	08.10.2022	PAW	CFD	PAW	TEGN	01	01
REV	DATE	ENDING		OPDRAG NR.	MALESTOKK	TEGNING NR.	REV.
				13352	1:1000	1001	0
INNHOLD				DR. TECHN. OLAV OLSEN			
SITUASJONSPLAN				Steinbruddet, Tomma			
Totalsondering MC: Oppdr. 713042				Oppdragsgiver			
Prøvetaking				Gabbro Nor AS			
Euref 89 UTM 33, NN2000				Presentert			
				7010 Trondheim			
				T.L.F: 67 82 80 00			
				www.olavolsen.no			