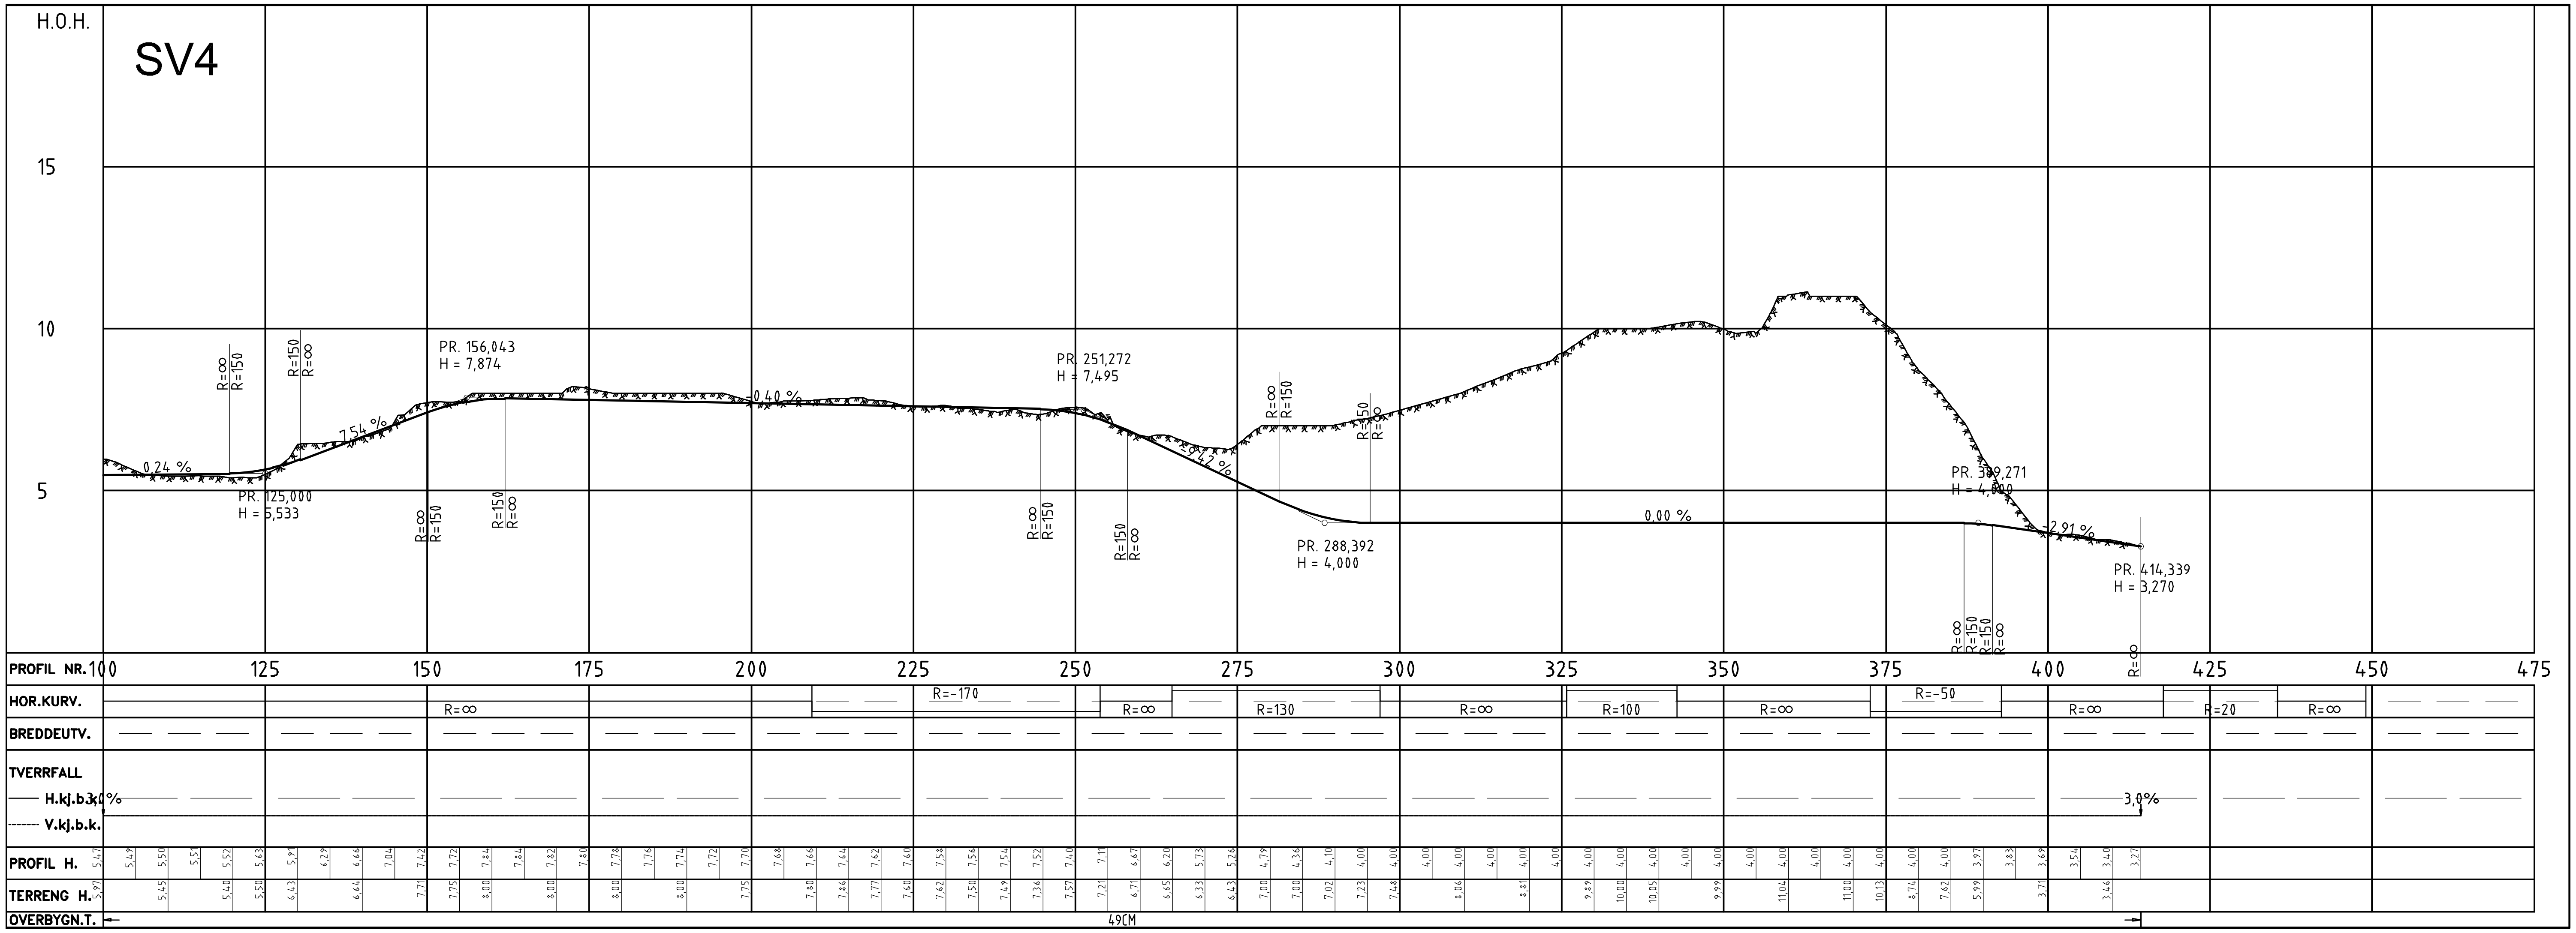

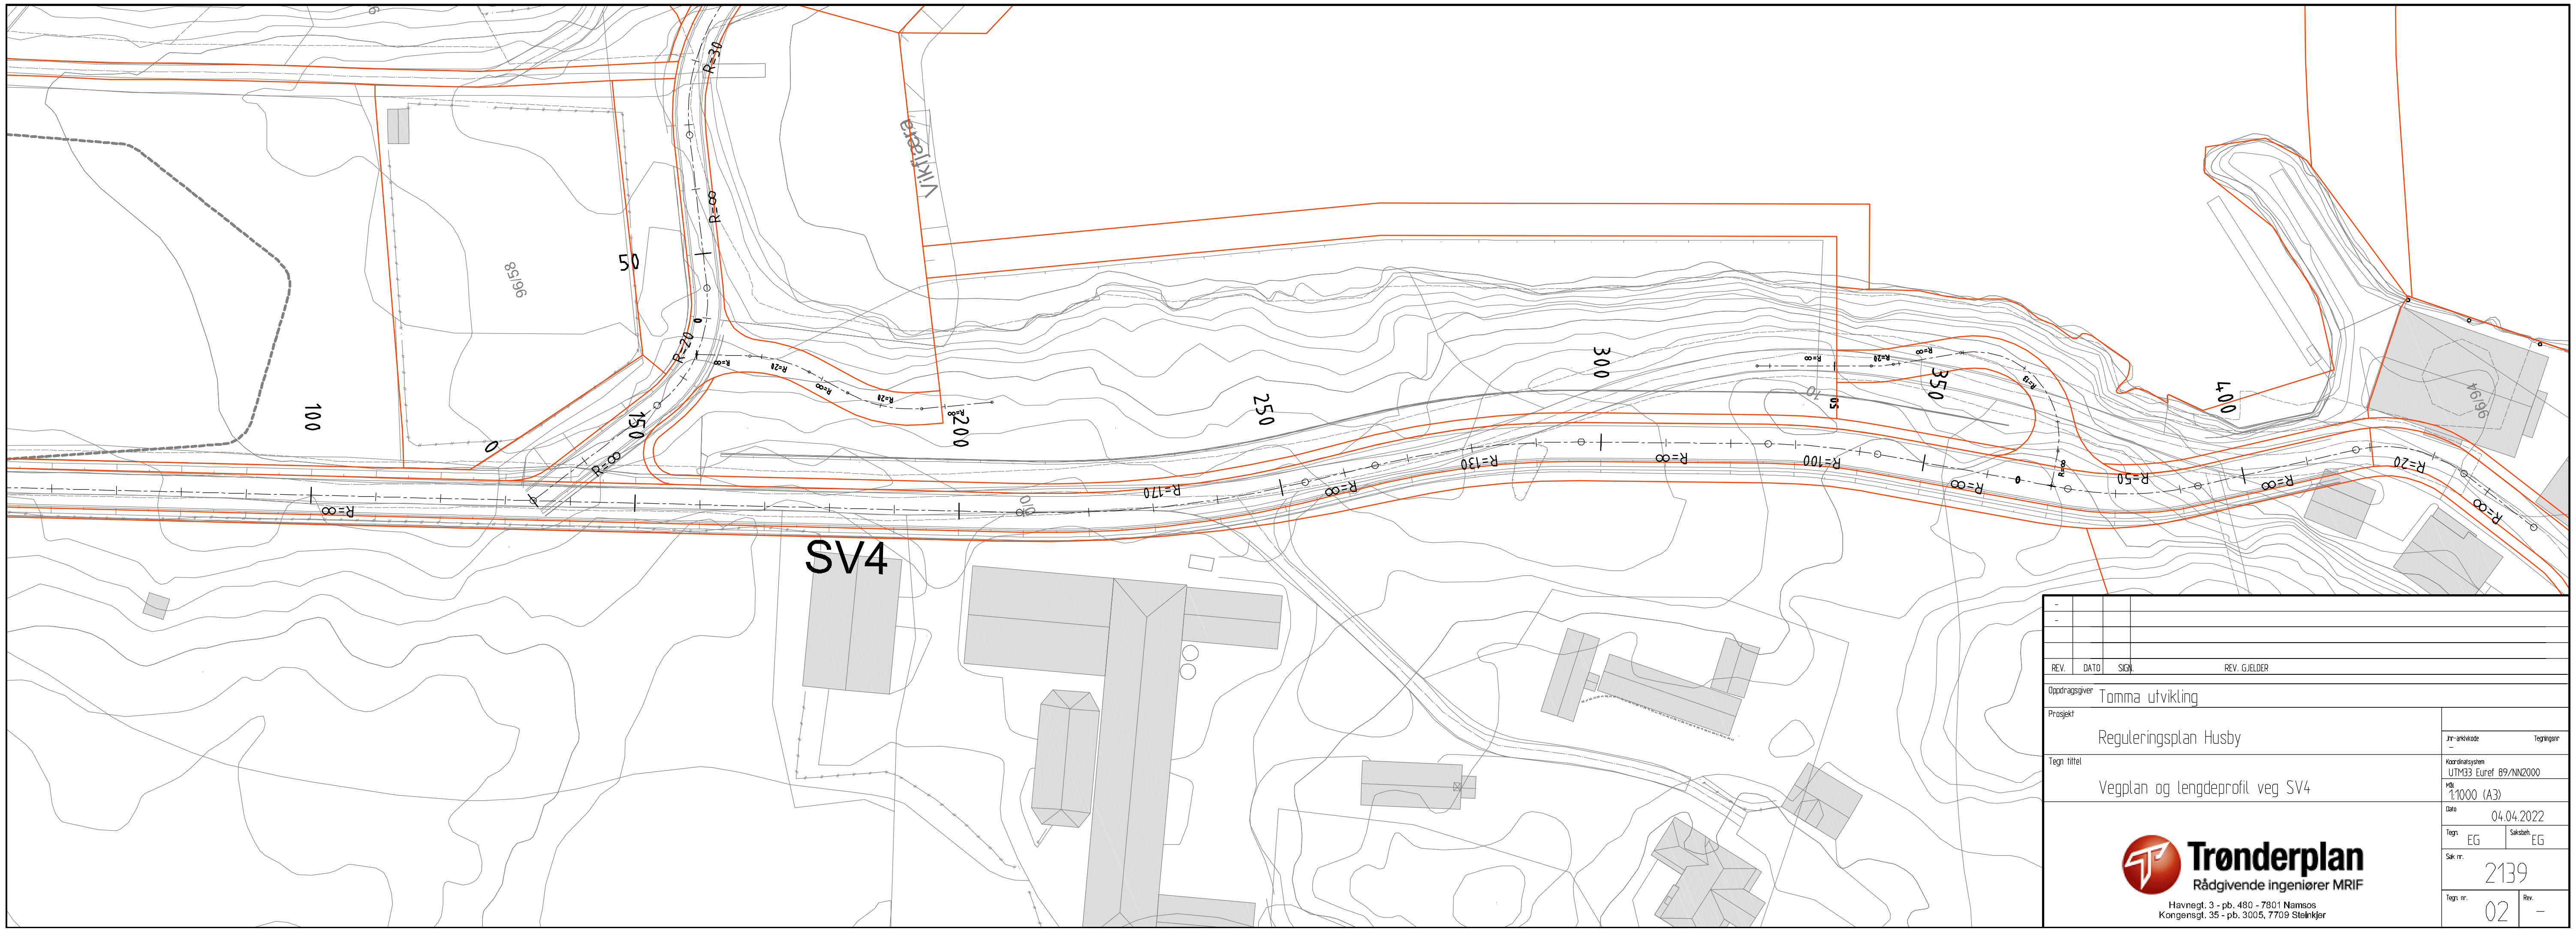

REV.	DATO	SIGN.	REV. GJELDER

Oppdragsgiver: Tomma utvikling

Prosjekt: Reguleringsplan Husby

Tegn tittel: Vegplan og lengdeprofil veg SV4

Koordinatsystem: UTM33 Euref 89/NN2000

Mål: 1:1000 (A3)

Dato: 04.04.2022

Tegn: EG

Saksbeh.: EG

Sak nr.: 2139

Tegn nr.: 02

Rev.: -

Trønderplan
Rådgivende ingeniører MRIF
Havnegt. 3 - pb. 480 - 7801 Namsos
Kongensgt. 35 - pb. 3005, 7709 Steinkjer