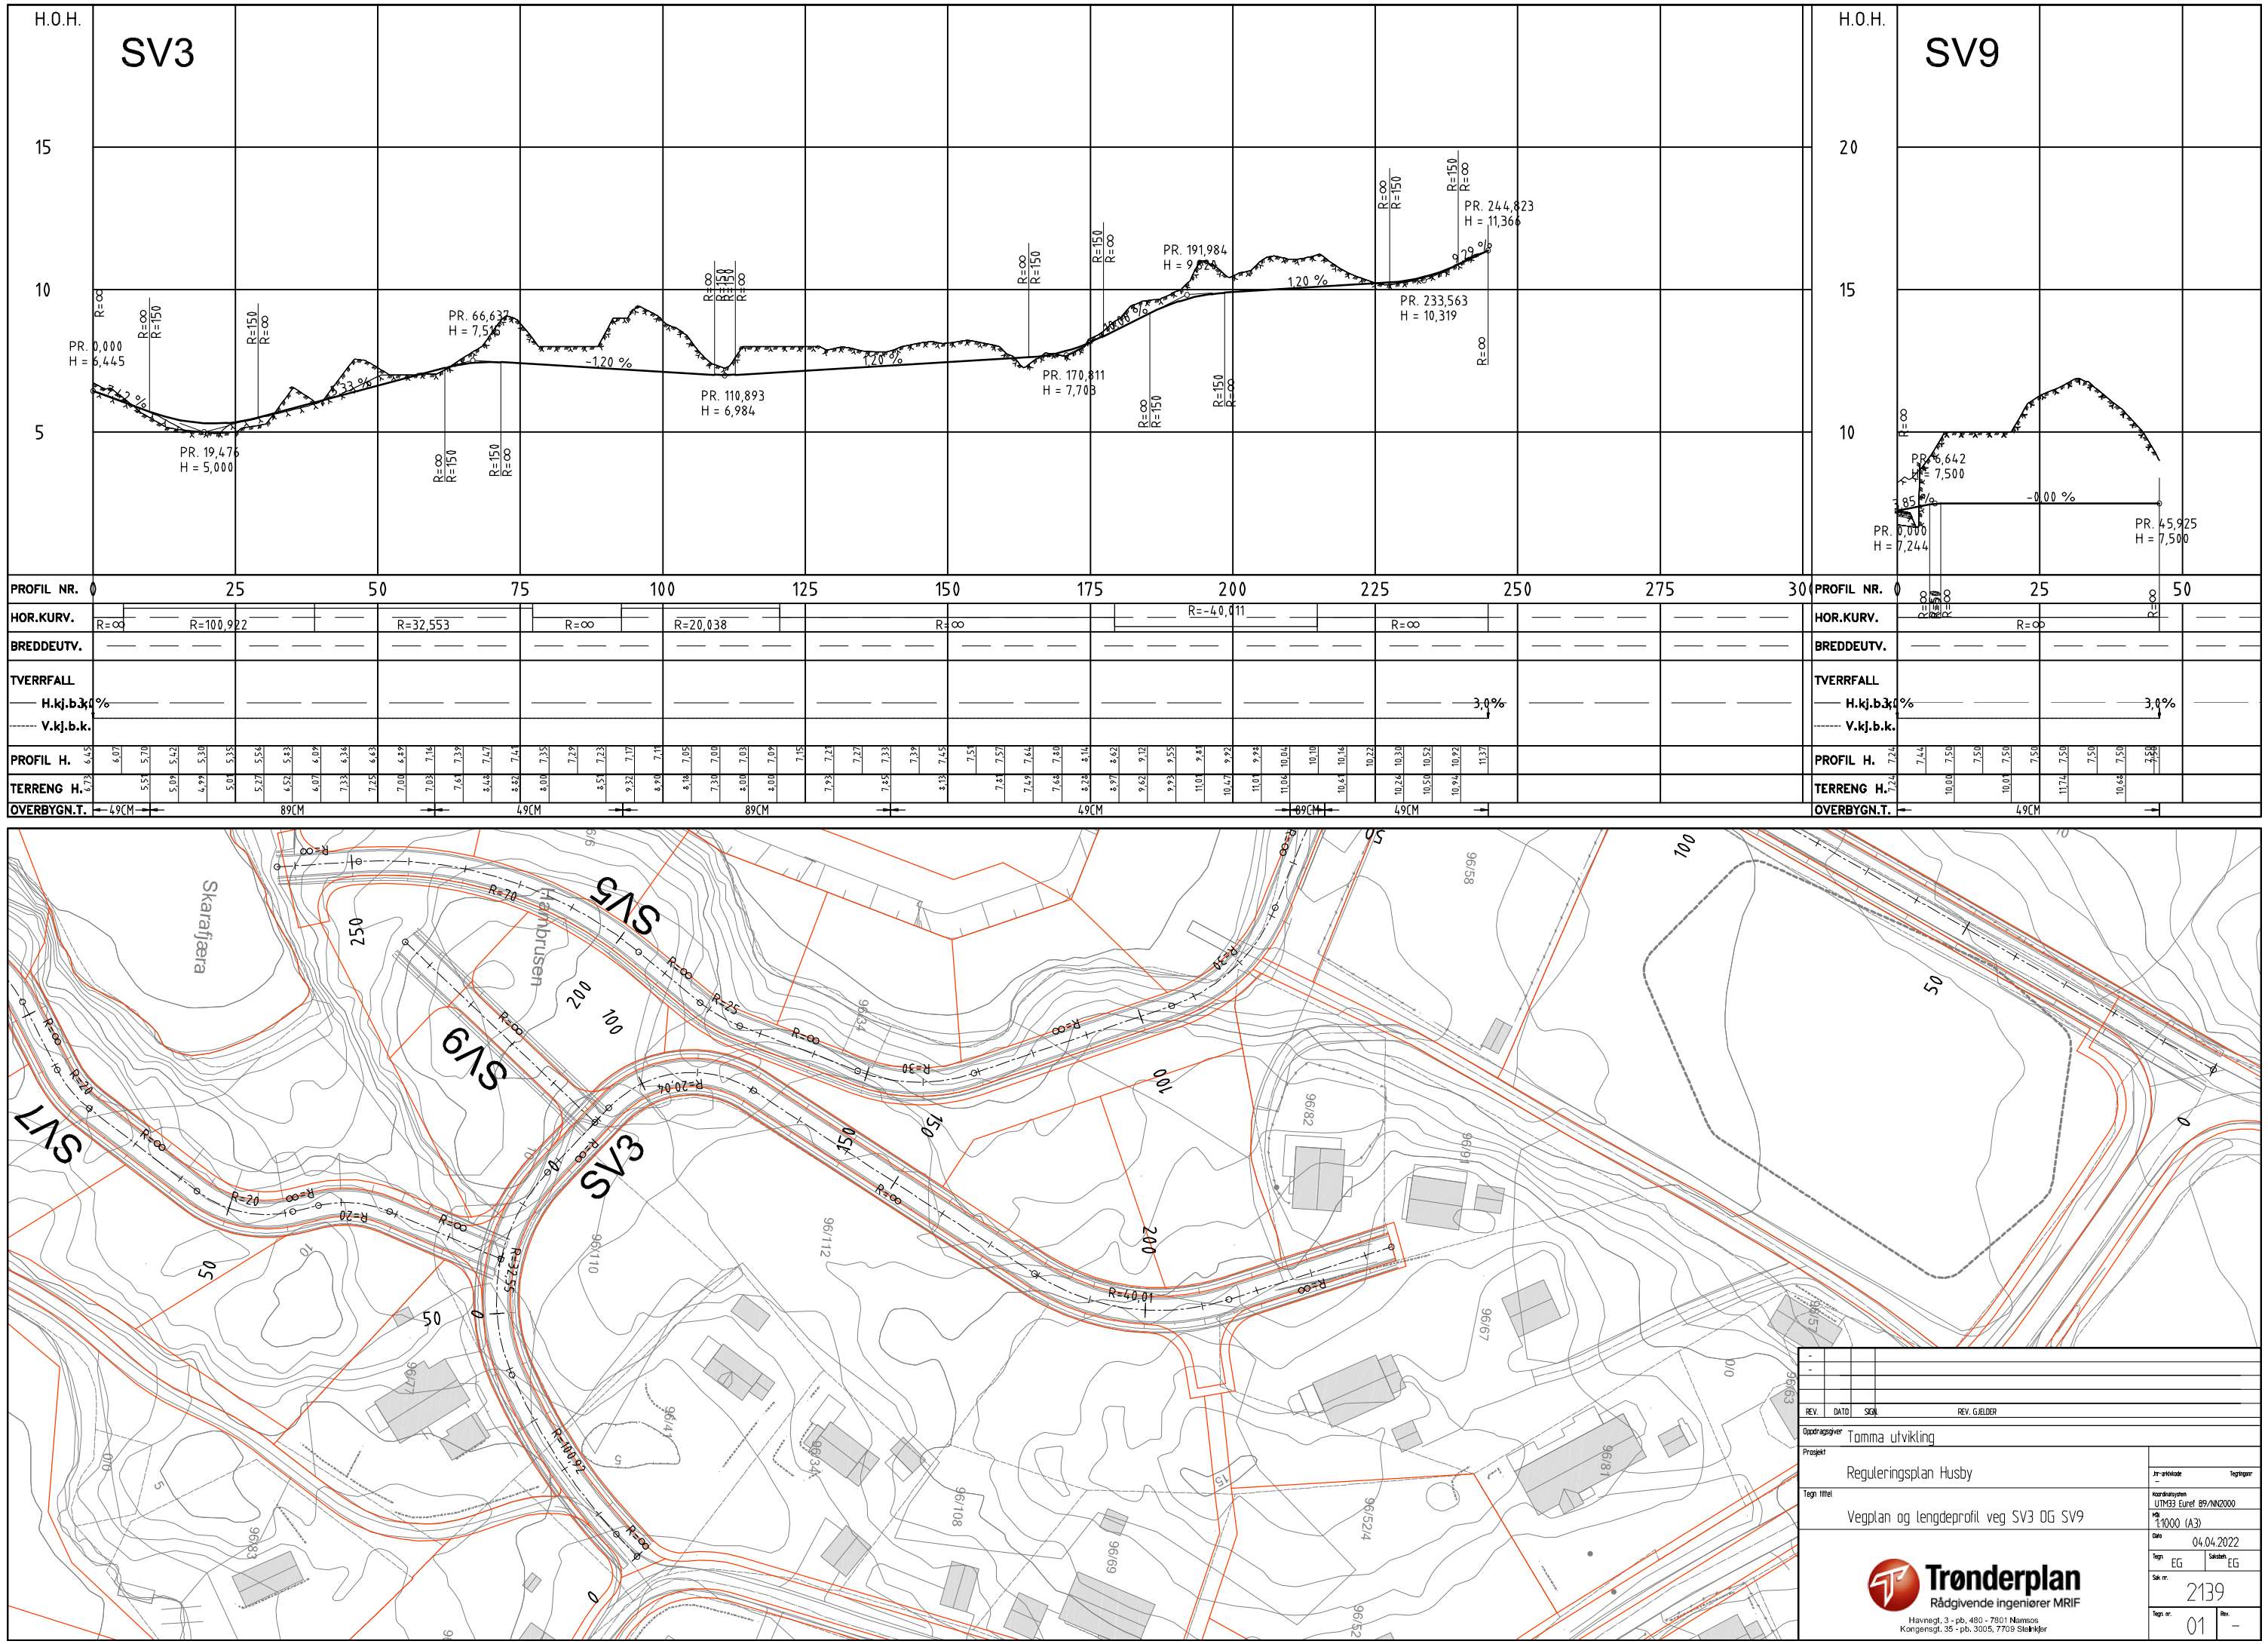


| | | | |
|---|---|---|---|
| - | | | |
| - | | | |
| REV. | DATO | SIGN. | REV. GJELDER |

Oppdragsgiver: Tomma utvikling

Prosjekt: Reguleringsplan Husby

Tegn. tittel: Vegplan og lengdeprofil veg SV3 OG SV9

| | |
|---|---|
| Jnr-arkivkode: – | Tegningsnr: – |
| Koordinatsystem: UTM33 Euref 89/NN2000 | |
| M/B: 1000 (A3) | |
| Dato: 04.04.2022 | |
| Tegn.: EG | Sjekket: EG |
| Sak nr.: 2139 | |
| Tegn. nr.: 01 | Rev.: – |

Trønderplan
Rådgivende ingeniører MRIF
Havnegt. 3 - pb. 480 - 7801 Namsos
Kongensgt. 35 - pb. 3005, 7709 Steinkjer