


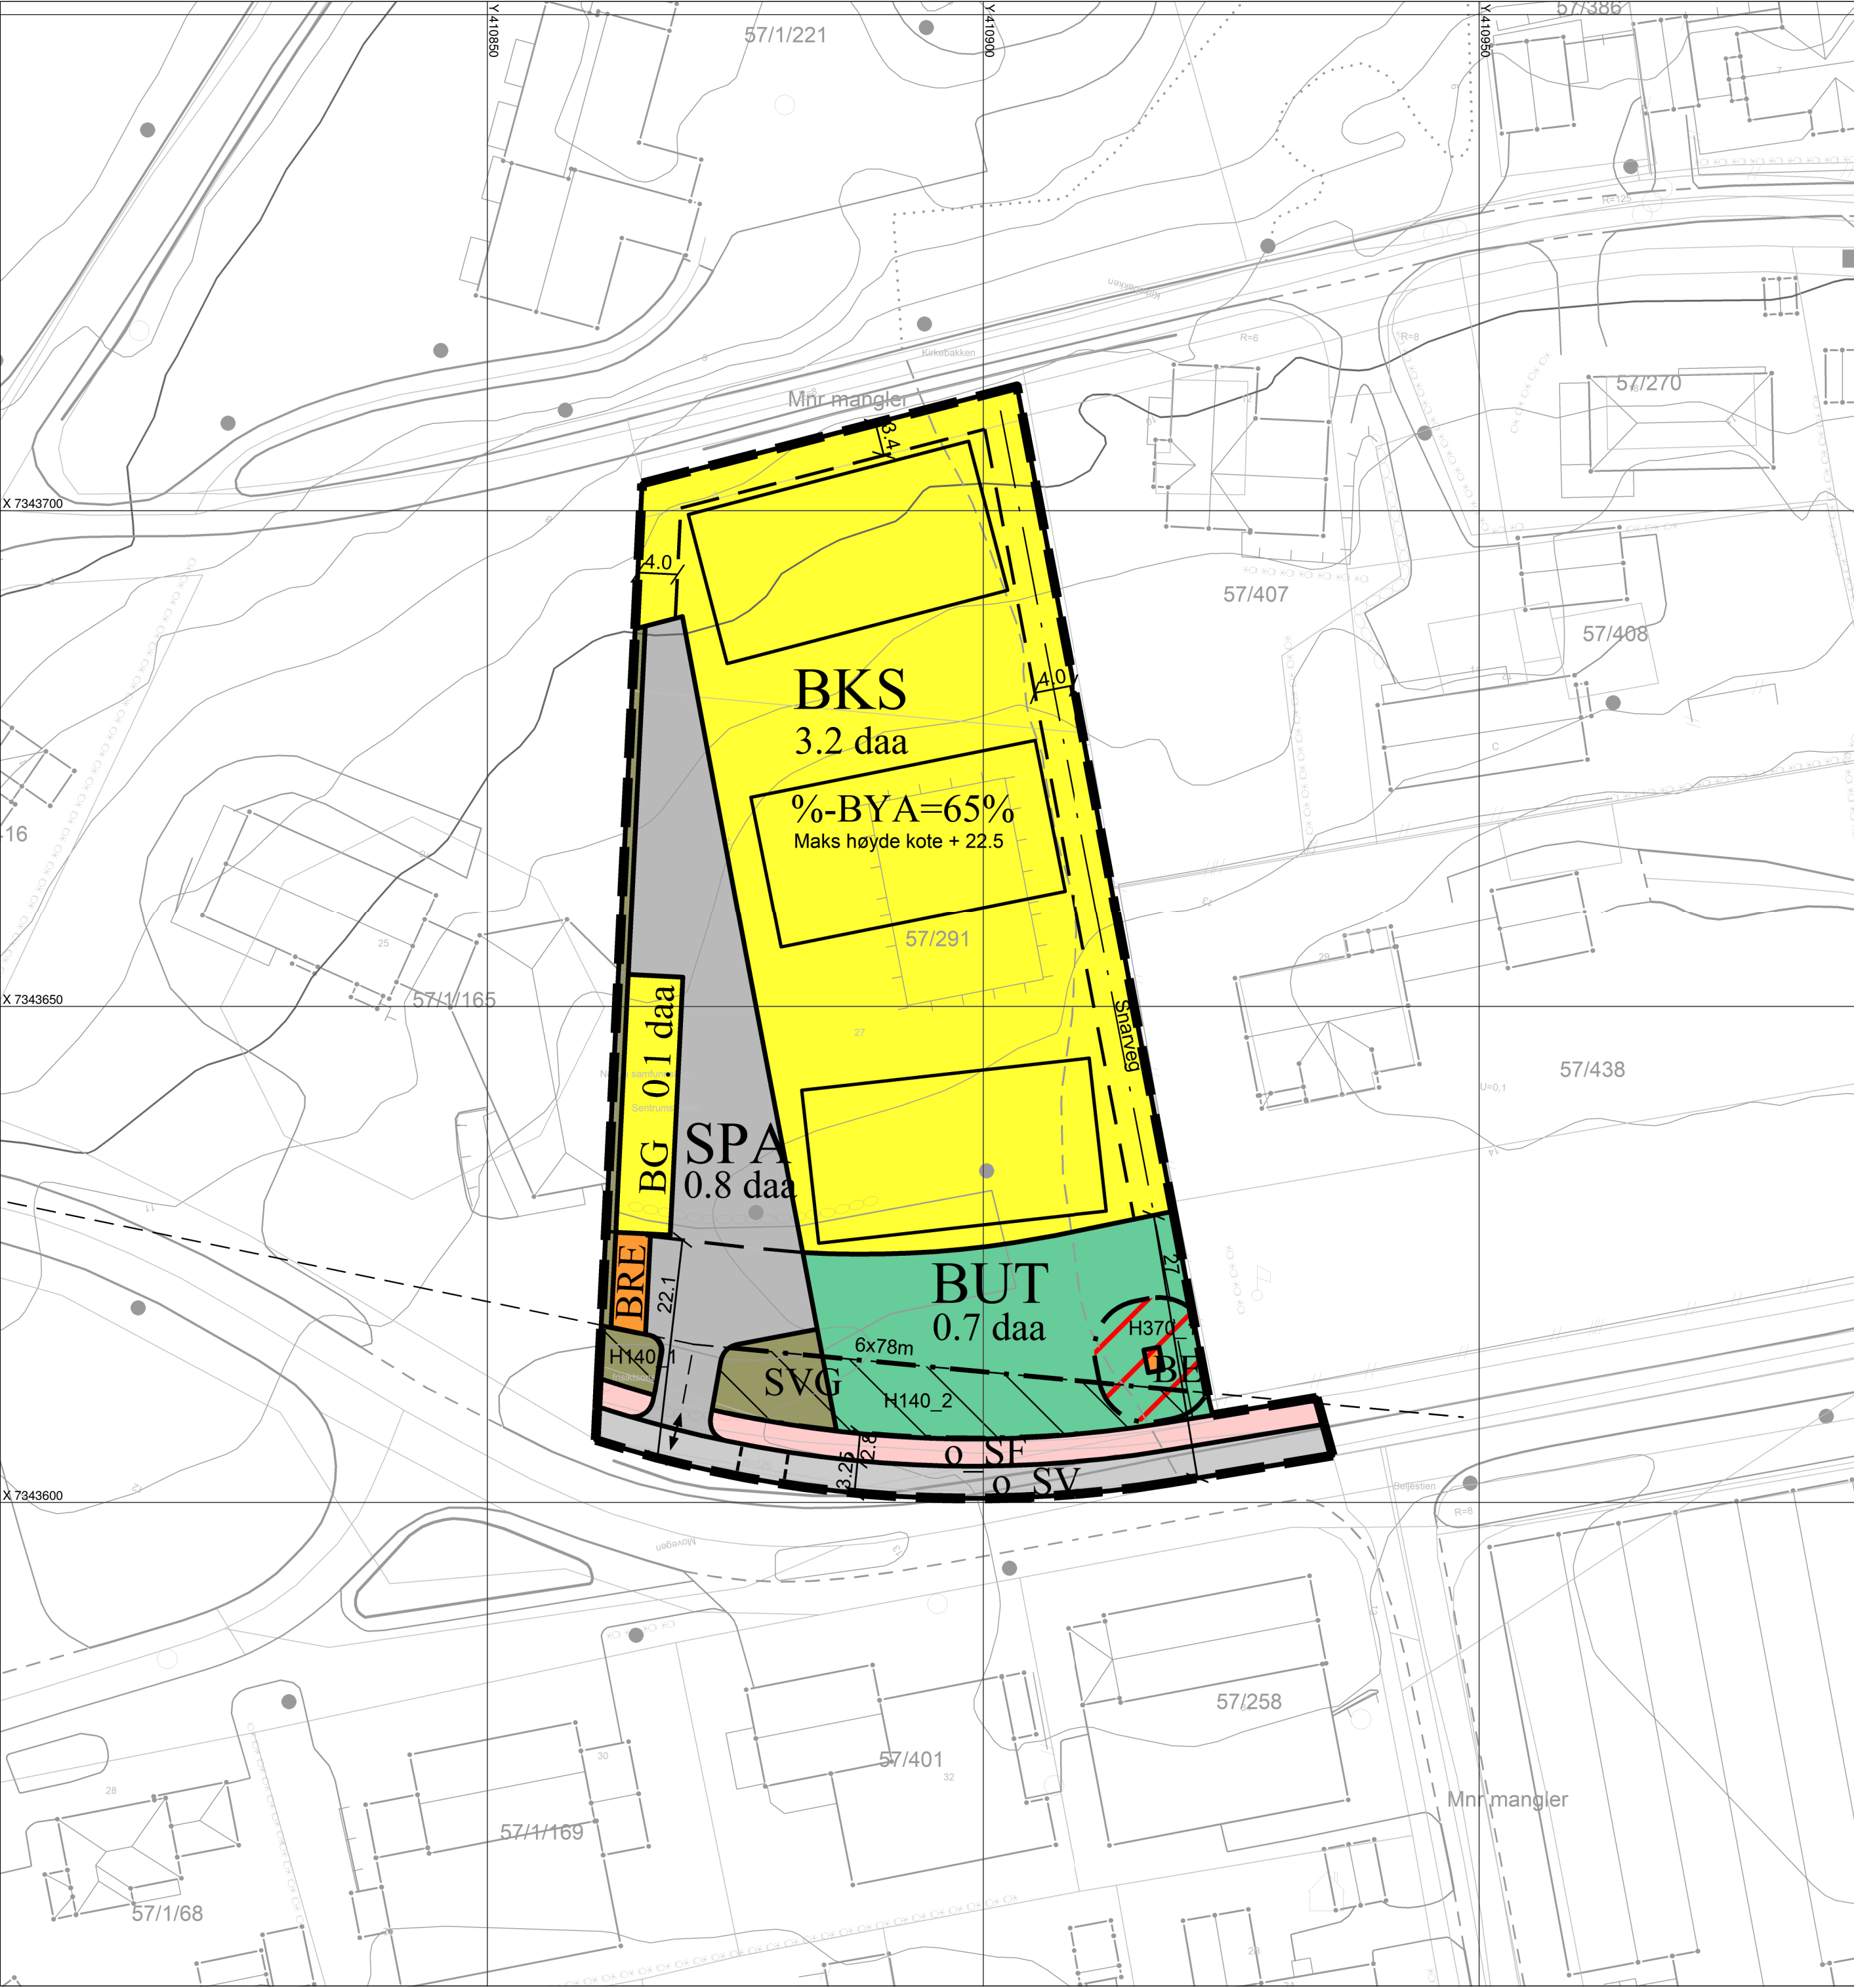

TEGNFORKLARING

- Plandata
Reguleringsplan-Bebyggelse og anlegg (PBL2008 §12-5 NR.1)
- BKS** Boligbebyggelse - konsentrert småhusbebyggelse
 - BG** Garasjeanlegg for bolig-/fritidsbebyggelse
 - BE** Energianlegg
 - BRE** Renovasjonsanlegg
 - BUT** Uteoppholdsareal

- Reguleringsplan-Samferdselsanlegg og teknisk infrastruktur (PBL2008 §12-5 NR.2)
- SV** Veg
 - SF** Fortau
 - SVG** Annen veggrunn - grøntareal
 - SPA** Parkering

- Reguleringsplan-Hensynsoner (PBL2008 §12-6)
- H370** Faresone - Høyspenningsanlegg (ink høyspentkabler)
 - H140** Sikringsone - Frisikt

- Reguleringsplan-Juridiske linjer og punkt PBL2008
- Sikringsonegrense

- Reguleringsplan-Felles for PBL 1985 og 2008
- Planens begrensning
 - Faresonegrense
 - Formålsgrense
 - Byggegrense
 - Planlagt bebyggelse (ikke juridisk bindende)
 - Frisiktslinje
 - Regulert snarveg
 - Avkjørsel
 - Påskrift feltnavn
 - Påskrift radius
 - Påskrift kotehøyde

Basiskartet er tegnet med svak gråfarge

Kartopplysninger
Kilde for basiskart: Norkart AS
Dato for basiskart: 25.07.2023
Koordinatsystem: UTM sone 32 / Euref89
Høydegrunnlag: NN 1954

Ekvidistanse 1 m
Kartmålestokk 1:500
0 5 10 15 20 m





AREALPLAN ETTER PBL AV 2008
Movegen 27

Nasjonal arealplan-ID
18282023002
Plantype:
Detaljregulering
Forslagsstiller:
Nesna Drift AS
Saksnummer:

SAKSBEHANDLING ETTER PLAN- OG BYGNINGSLOVEN

Kunngjøringsdato for planvedtak:	Behandlingsorgan	Møtesaksnr	Dato	Sign
Dato for siste revisjon av plankart:				
Planvedtak:				
Høring og offentlig ettersyn fra/til:				
Kunngjøring av oppstart av planarbeidet:			28.07.2023	
PLANEN ER UTARBEIDET AV:				
Lilleby Tegnekontor AS				