


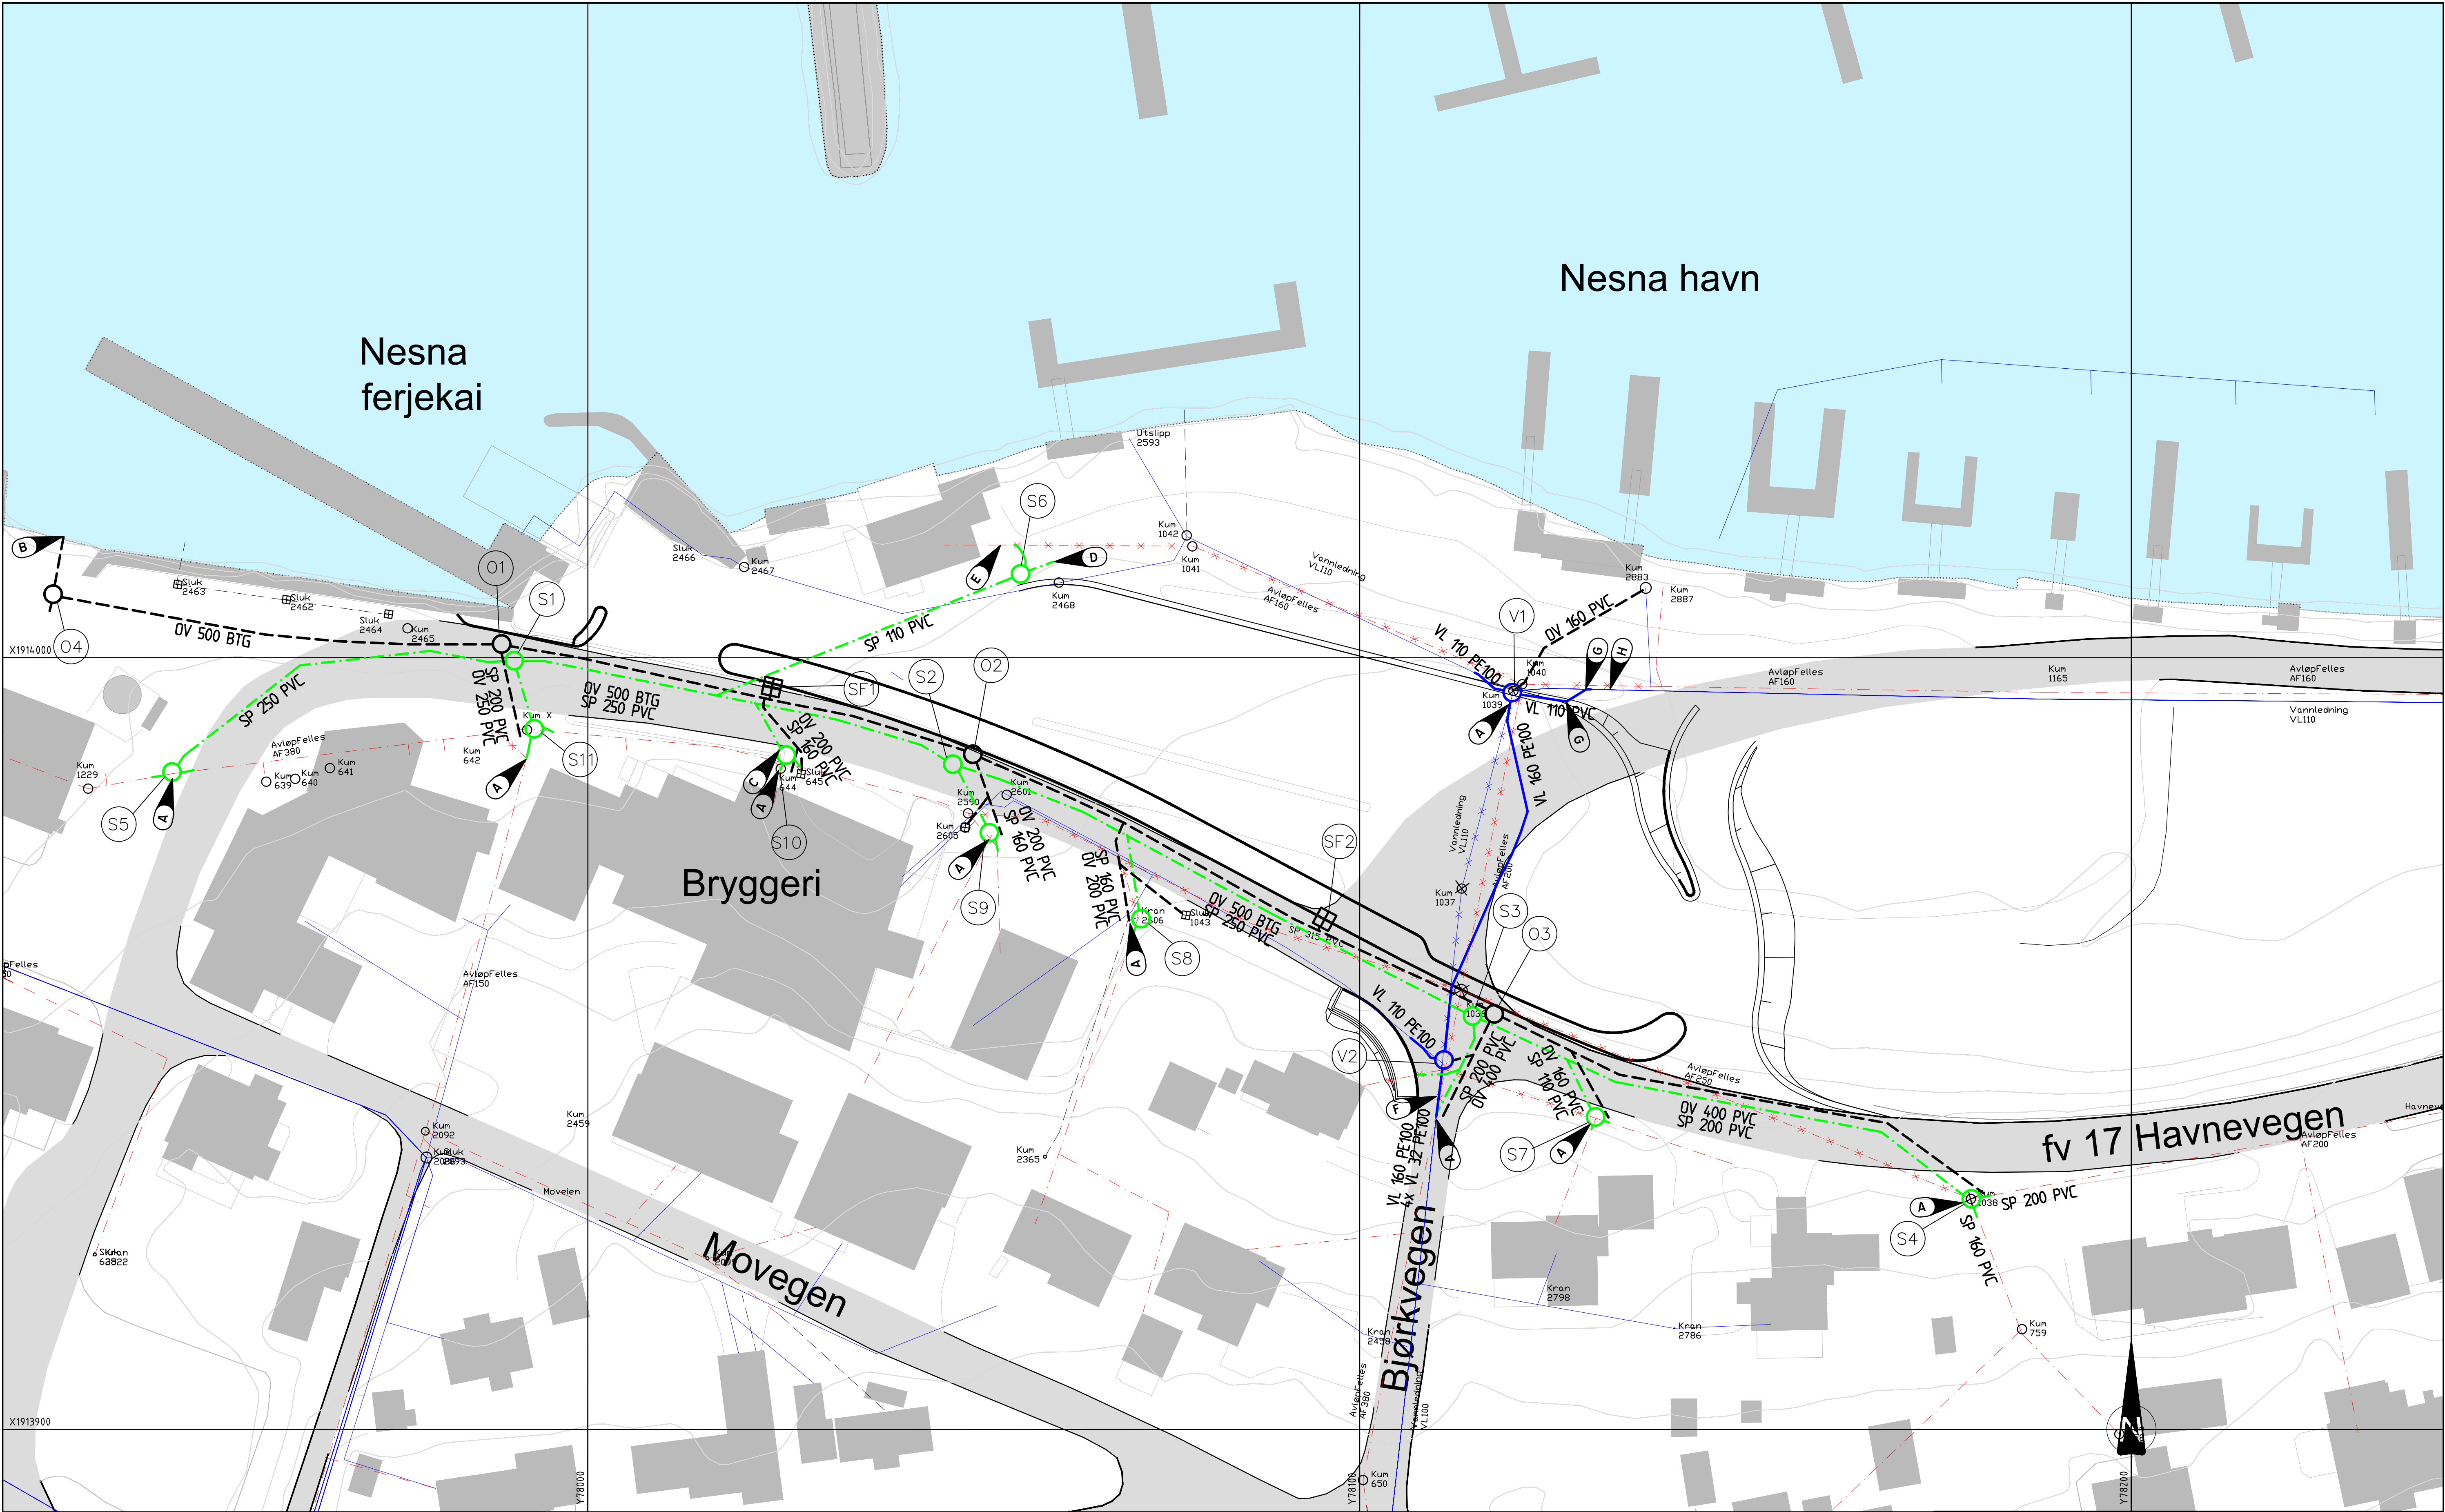

Tegnforklaring

Vannledning
Spillvannsledning
AF-ledning
Overvannsledning
OV-kum, SP/AF-kum og V-kum
Sandfang med kuppelrist
Sandfang med planrist
Hjelpesluk

Eksisterende

Nedlegges

Prosjektert

Merknader

A

▶

Prøvegraving og/eller innmåling før oppstart.

B

▶

Utløp i sjø. Det må sikres tilstrekkelig erosjonssikring ved utløp

C

▶

Forsiktig graving inntil mur/terasse for å nå tak i eks. avløpsledning

D

▶

SP 110 PVC stikkledning - avsluttes med gategutt i asfalten

E

▶

Eks. avløp prøvegraves nært grunnmur i samråd med byggeleder

F

▶

4x 32 PE100 SDR 11 stikkledninger følger i samme grøft. Buntes sammen og blendes midlertidig ved skjøtepunkt til eks. VL100 STJ.

G

▶

Forankringskloss 400x400 mm. Det må sørges for god anleggsflate mot bendet.

H

▶

Dette kan løses ved støping direkte mot grøfteskråning og bend.

▶

Eks. AF160 terses i enden.

PROSEDYRE NYE VANNLEDNINGER

TRYKKPRØVING

V1 - V2

Strekning prøves mot stengt sluse i V1 og V2

PLUGGKJØRING

V1 - V2

Plugg inn i ledig løp i V1, ut via ledig løp i V2

DESINFISERING

V1 - V2

Klor inn i ledig løp i V1, ut via ledig løp i V2

Henvisninger

-

GH110

Prinsipper VA

-

GH111

Kumskisser sandfangkummer

-

GH112

Detaljtegning vannkum V1 og V2

-

GH113

Prinsipper Normalgrøftesnitt

-

GH114

Prinsipper Inspeksjonskummer

-

GH115

Kumskisser Inspeksjonskum OV

-

GH116

Kumskisser Inspeksjonskum SP

-

Geoteknisk notat "EFN5V03 Nesna - utredning av områdestabilitet for VA-grøft"

A	Arbeidsgrunnlag	SER	SLF	ADA	2026-08-10
1	Lagt til omfang kommunal VA	SER	SLF	ADA	2026-05-18
0	Konkurransegrunnlag	SER	SLF	ERO	2026-04-27
Revisjon	Revisjonen gjelder	Utarb	Kontr	Godkjent	Rev. dato
-		Arkivref.			-
Nordland FYLKESKOMMUNE		Tegningsdato		2026-04-27	
		Bestiller		Terje Krommen	
Elektrifisering av ferjesamband i Nordland		Produsert av		ViaNova Trondheim	
Nesna ferjeleie		Prosjektnummer		8804087	
Plantegning VA		Arkivreferanse		2025/5497	
		Byggetekst		-	
		Målestokk A1		1:400	
Arbeidsgrunnlag		Koordinatsystem		EUREF89 NTM13 / NN2000	
Utarbeidet av	Kontrollert av	Godkjent av	Konsulentarkiv	Tegningsnummer / revisjonsbokstav	
SER	SLF	ADA	L12801 ...	GH101 A	